


СХЕМА ПОМЕЩЕНИЯ ЭТАЖ 1

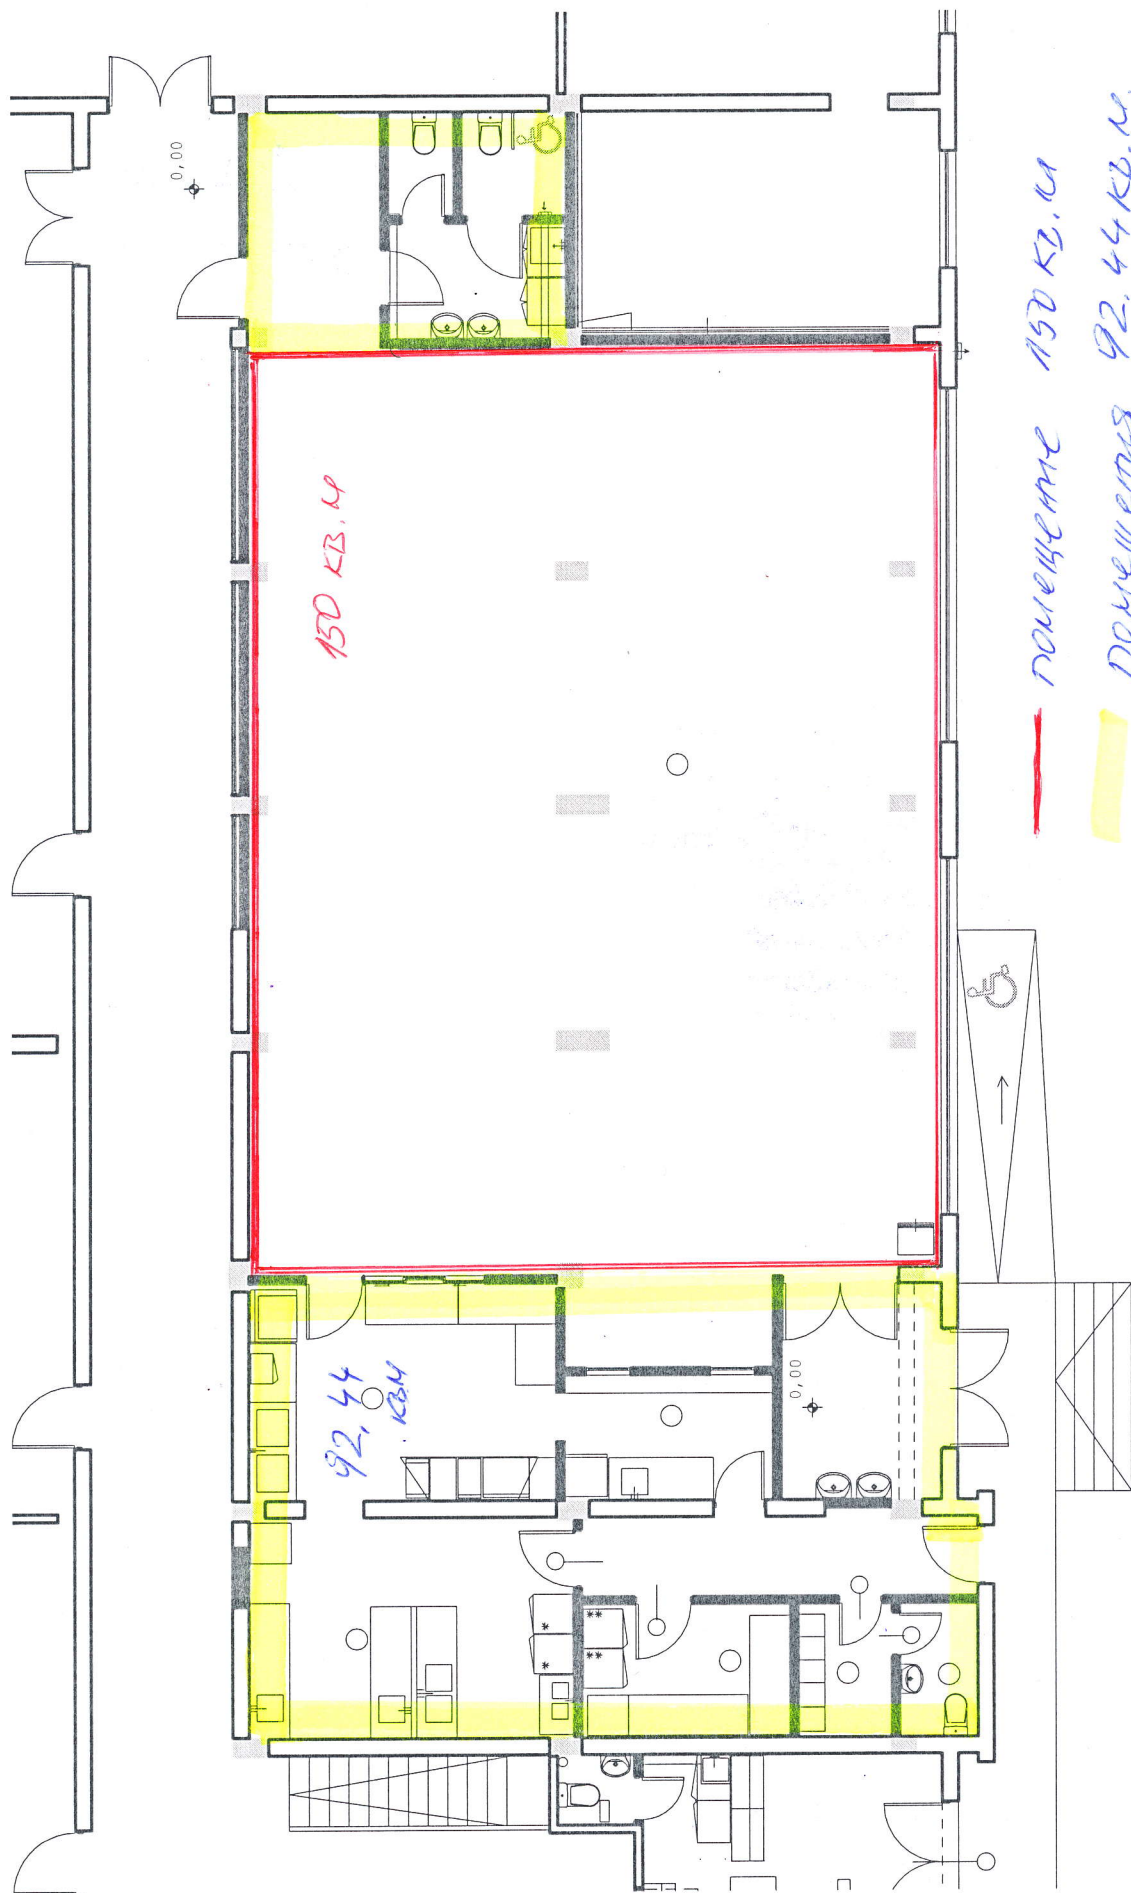

ПОМЕЩЕНИЕ 150 КВ. М

ПОМЕЩЕНИЯ 92.44 КВ. М