

СГКК-Благоевград
СКИЦА № 4194 / 19.03.2008 г.
НА ПОЗЕМЛЕН ИМОТ 04279.616.97

гр. Благоевград, общ. Благоевград, обл. Благоевград, по кадастрална карта, одобрена със заповед № РД-18-32 / 10.05.2006 г. на изп. директор на АК

Адрес: ул. ДАМЕ ГРУЕВ, № 38

Площ: 6337 кв.м

Трайно предназначение: Урбанизирана

Начин на трайно ползване: За друг обществен обект, комплекс


Стар идентификатор: кв. 129 п. 1 № 3350

Собственици:

1. "ИНФОРМАЦИОННО ОБСЛУЖВАНЕ" АД-СОФИЯ

Нотариален акт №185, изд. на 31.05.2004 от СЛУЖБА ПО
ВПИСВАНИЯ-РС-БЛАГОЕВГРАД, том 4, рег. 1193, дело 984 и.ч. 1/1


Съседи: 04279.616.124, 04279.616.99, 04279.616.96, 04279.616.123, 04279.616.14

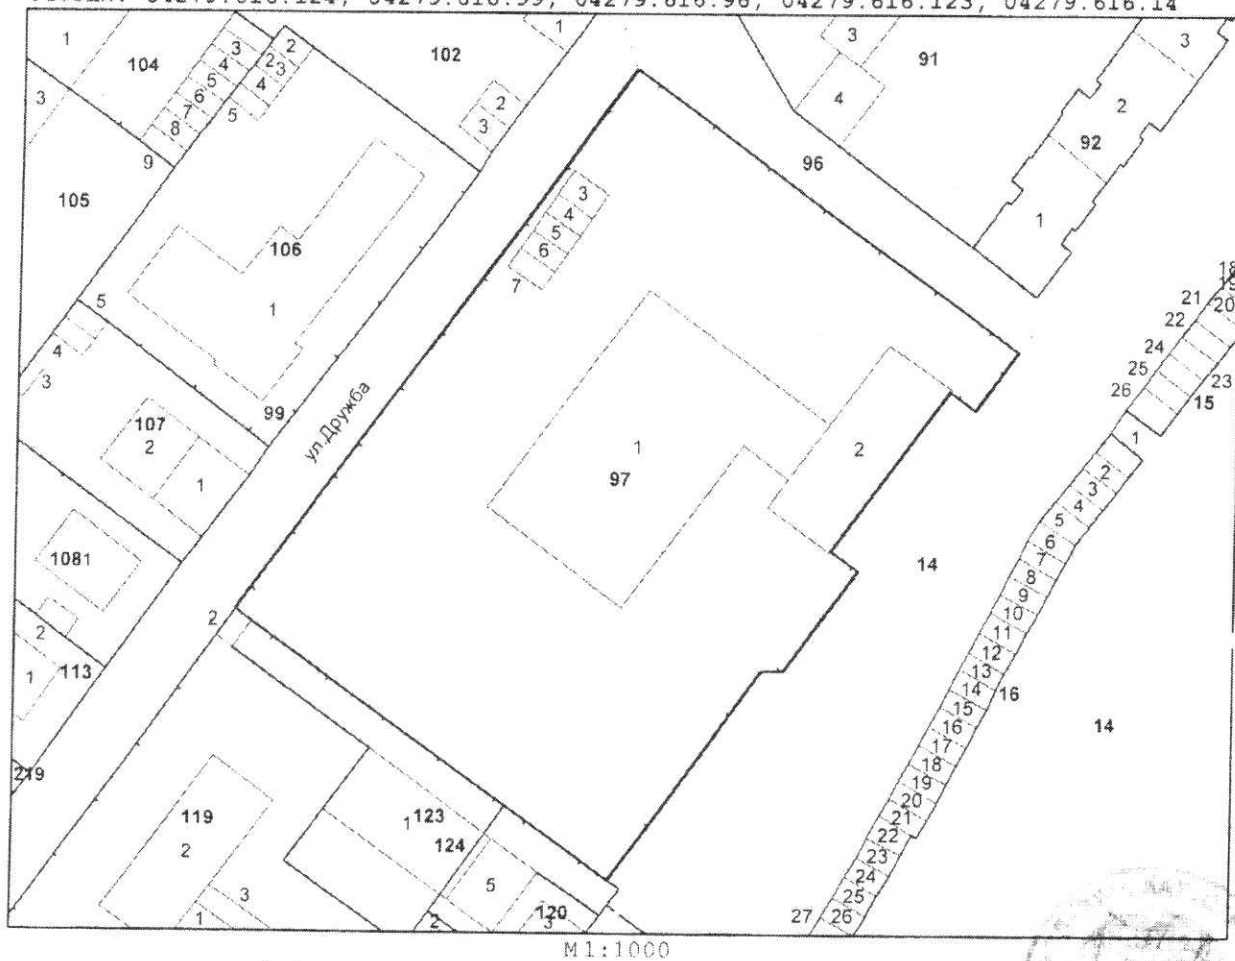

Изработил:
/ Т.Трупчева /

Началник на СГКК:
/ инж. В. Юрков /

Скицата се издава, за да послужи където е необходимо.

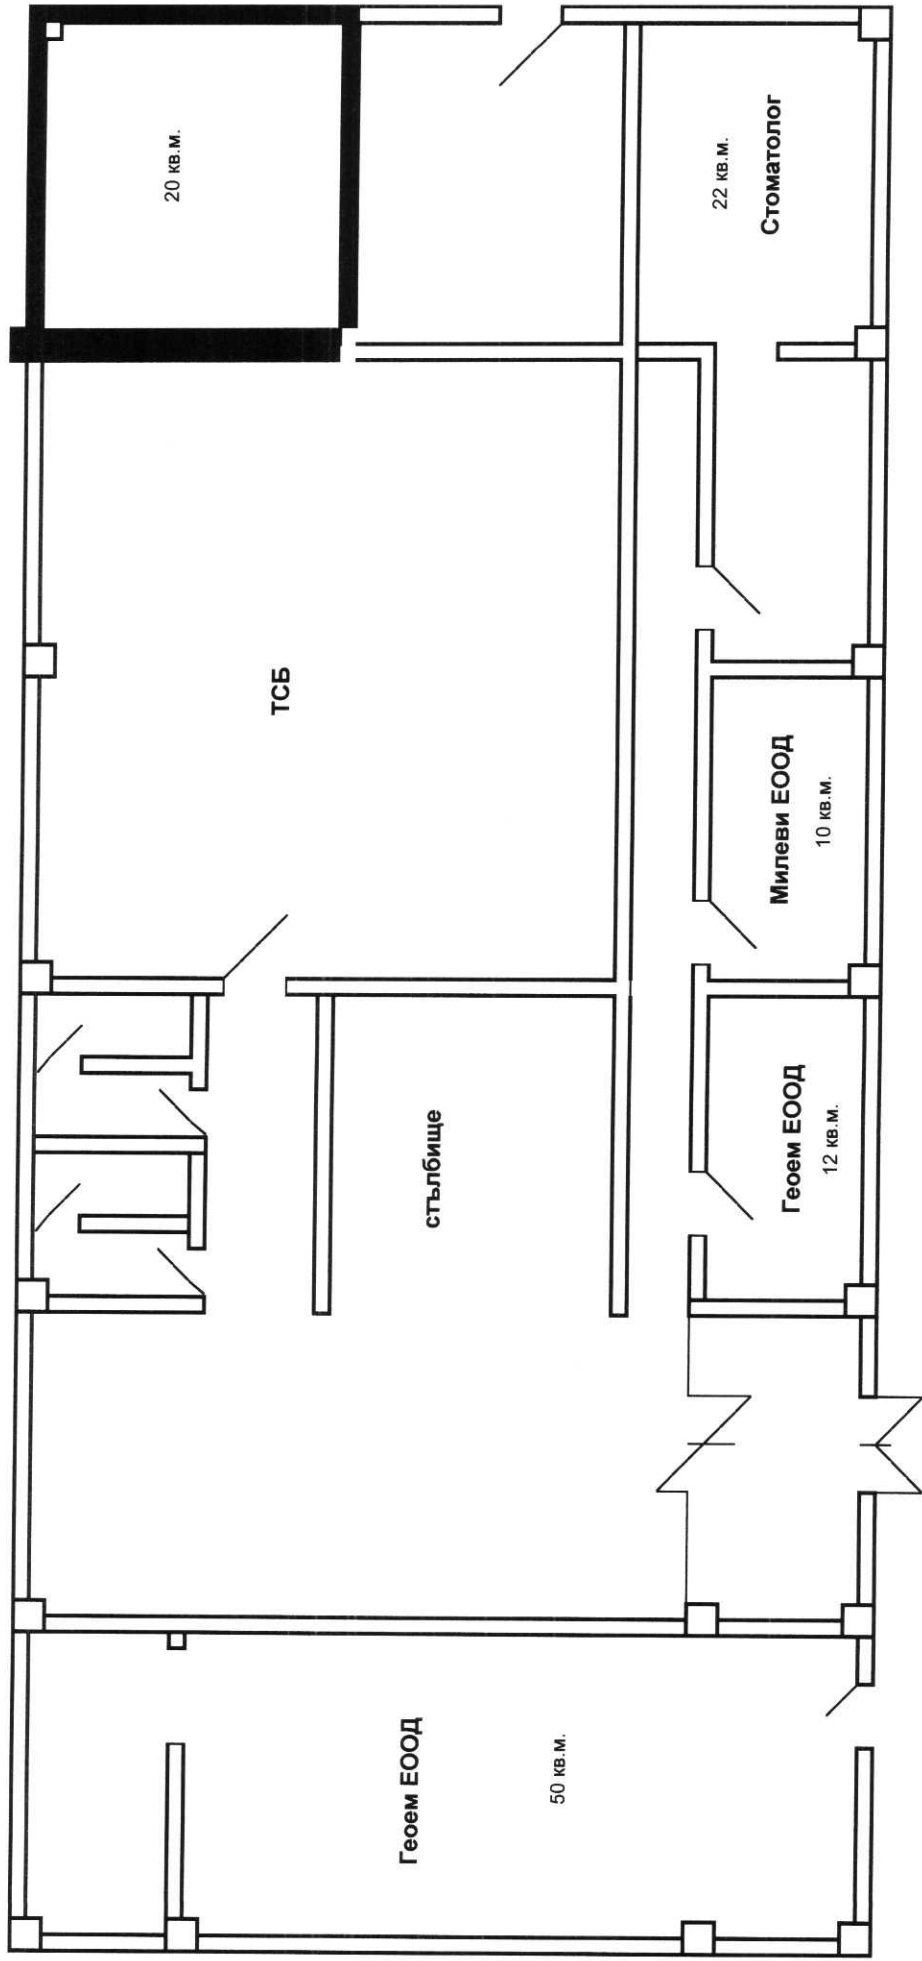

ВИСОКО ТЯЛО - ПАРТЕР

Очертаното с черно се отдава под наем